

art + construction


АРХІТЕКТУРА І СТРУКТУРА

#1-2'2017.

ВІСІМДЕСЯТЬ РОКІВ НСАУ

a+c

• БУДИНОК • АРХІТЕКТОРА •

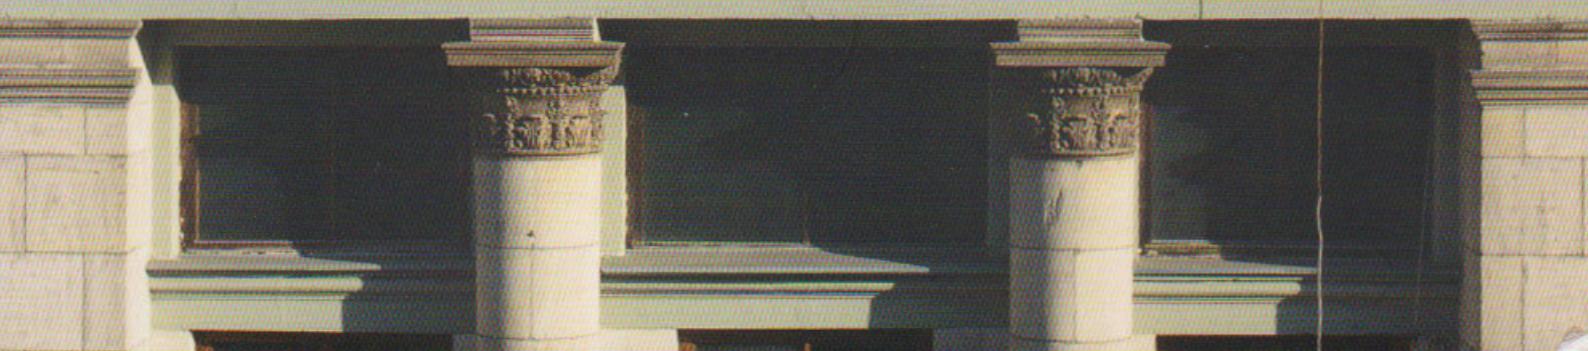



Журнал издается под эгидой
Национального союза архитекторов Украины

РЕДАКЦИОННЫЙ СОВЕТ А+С

Владимир ГУСАКОВ,
Игорь БОГДАНОВ,
Сергей ПРОТОПОПОВ,
Андрей ПУЧКОВ,
Виктор РОМАНЧИКОВ,
Валерий УРЕНЕВ,
Рак НЕБОРАК,
Сергей ЦАРЕНКО,
Богдан ЧЕРКЕС,
Александр ЧИЖЕВСКИЙ,
Юрий ШКОДОВСКИЙ,
Валентин ШТОЛЬКО

РЕДАКЦИЯ

Украина
01001 Киев, ул. Бориса Гринченко 7
www.nsau.org

главный редактор

Борис ЕРОФАЛОВ
boris.erofalov@gmail.com

выпускающий редактор

Елена НЕНАШЕВА
nsau-pressa@ukr.net

художественный редактор

Андрей ШАЛЫГИН
shalygin@i.ua

реклама и маркетинг

Александр БАРАНОВСКИЙ
alex.baranowski@ukr.net

Издание зарегистрировано в Министерстве по делам прессы и информации Украины, свидетельство: серия КВ № 8276 от 25.12.2003

© Журнал a+c 1-2 '2017.
Все права защищены. Слава Господу!

На обложке:
Центральный Дом Архитектора
в Киеве (фото: Борис Ерофалов, 2014)

КОНЦЕПЦИЯ

- 2 Володимир ГУСАКОВ. Вісімдесят років НСАУ

ART / ВІСІМДЕСЯТЬ РОКІВ НСАУ

- 4 Александр СВИСТУНОВ. Приумножить архитектурное достояние!
5 Борис ЕРОФАЛОВ. З історії Спілки архітекторів України
24 80 провідних архітекторів за 80 років НСАУ
104 Віктор КУДІН. Київський клуб карикатуристів АРХІГУМ: 1917–2017

CONSTRUCTION / ОДЕССА: СПИСОК ВСЕМИРНОГО НАСЛЕДІЯ ЮНЕСКО +

- 112 Геннадий ТРУХАНОВ. Мэр о генеральной линии
114 Александр ГОЛОВАНОВ. О задачах УАГ города Одессы
116 Андрей ШЕЛЮГИН. Одесса. Прошлое и настоящее
120 Вячеслав КРУК. Проект «Южная столица»
164 Людмила ШАРИНОВА. Неизвестный перевод заметок Де Волана
120 Ф. ДЕВОЛАН. Записки о моей службе в России с 1787 по 1811 годы
172 Максим БАРАНЕЦКИЙ, Павел ВЕРЖБИЦКИЙ, Константин ПРОНИН. Катакомбы как часть городской среды
186 Владимир МЕЩЕРЯКОВ. Город для Человека
194 Елена МОРГУН. «Исчезнувшая» крепость Гаджибей
200 Светлана СТОРОЖУК, Евгений САФОНОВ, Мария СМИРНОВА. Реновация Деволановского спуска
204 Надежда ЕКСАЕВА. Прибрежные зоны Одессы
208 Евгений ЗАПОТОЧНЫЙ. Одесса: Город vs Порт
216 Одесские проекты
230 Олег ЗАВАРЗИН. Новое Одесське Метро (НОМ): Безвідповідальні фантазії на тему...
236 Пётр МАРКМАН. Одесса: Кью-ар ког

KUNSTKAMERA

- 268 Архитектор Эдуард Бильский (1931–2016)
270 Архитектор Володимир Гой (1957–2014)
272 Архитектор Сергей Ильин (1953–2017)
274 Борис ЕРОФАЛОВ. Псалом на смерть архитектора
278 Inspirelli Awards 2016 в Празі
280 Борис ЕРОФАЛОВ. К студиям Алексея Владимирова
282 Елена НЕНАШЕВА. О пластике нешгротового пространства

РЕЦЕНЗИИ

- 158 Борис ЕРОФАЛОВ. Литературный памятник Одессе
160 Апубексарь ЕВАСКОВ. О Боге, разуме и неразумии
162 Борко ЕРКО. Big A до Я «Старого Лева»

PLUS / КІЕВ & ВАРШАВА

- 244 Елена НЕНАШЕВА, Юрий ЛОСИЦКИЙ. О зодчестве, лишь зодчему понятном
276 Маріуш СЧІСЛО. Польська спілка: Розмова із НСАУ
289 ЛІЦЕНЗиАРХ. ХХV лет созидания

вісімдесят років НСАУ

Шановні колеги! 26 червня виповнюється вісімдесят років від дня заснування Спілки архітекторів України, а 1 липня українська архітектурна спільнота традиційно відзначає своє професійне свято, День архітектури України.

Прийміть мої найщиріші вітання з цими важливими подіями в житті українських архітекторів!

Спілка архітекторів України має непросту, але багату історію досягнень і звершень у розвитку національної архітектури, архітектурної науки і підготовки архітектурних кадрів.

Сьогодні, як і всі вісімдесят років свого існування, Спілка архітекторів відіграє важливу роль в житті нашого суспільства, у розвитку його культури. Від архітекторів залежить, в якому середовищі будуть жити і розвиватися наші діти і онуки. Так залишимо їм повноцінну збережену і відновлену історичну спадщину, а також нові сучасні високохудожні, створені за новими методами будівництва, споруди. Будемо гідними нашої історії, наших батьків і гігів!

Виклики складного сьогодення вимагають від нас ще більшої згуртованості і принциповості, єднання зусиль у відстоюванні професійних інтересів задля майбутнього архітектури і нашої професії.

Бажаю вам міцного здоров'я, великого особистого щастя, добробуту вашим сім'ям, оптимізму і доброго настрою! Спогіваймося на краще! Нехай здійснюються ваші найсміливіші творчі задуми, а робота приносить задоволення!

Володимир Гусаков, президент НСАУ

реконструкция деволановского спуска

Светлана СТОРОЖУК, Евгений САФОНОВ, Мария СМИРНОВА


Одесса. Мост на ул. Кондратенко (Полицейской).



Одесса — один из великолепных примеров линейного градостроительства на морском побережье, где на протяжении нескольких столетий велось строительство ведущими архитекторами и градостроителями Российской империи и Европы. В результате мы имеем выдающийся и уникальный в своем роде центр города, с цветущими бульварами, парками и садами, различной по стилям архитектурой зданий и площадей, а также с интереснейшими спусками к морю. К сожалению, времена халатное отношение к архитектуре, разрушает центр города с ее памятниками культурного наследия, а современное строительство убивает историческую градостроительную среду. Стоимость земель и реставрационных работ в центре города достаточно высока, поэтому и возникают негативные примеры разрушения памятников культурного наследия.

Одним из таких примеров уникальной и разрушенной архитектуры является Деволановский спуск, который берет свое начало от Таможенной площади и заканчивается улицей Еврейской, пересекает улицы Греческую, Бунина, Жуковского, его длина составляет 762 метра.

Своё название спуск менял трижды: Левашовский по имени Владимира Левашова — графа, генерал-майора, градоначальника Одессы в 1876—

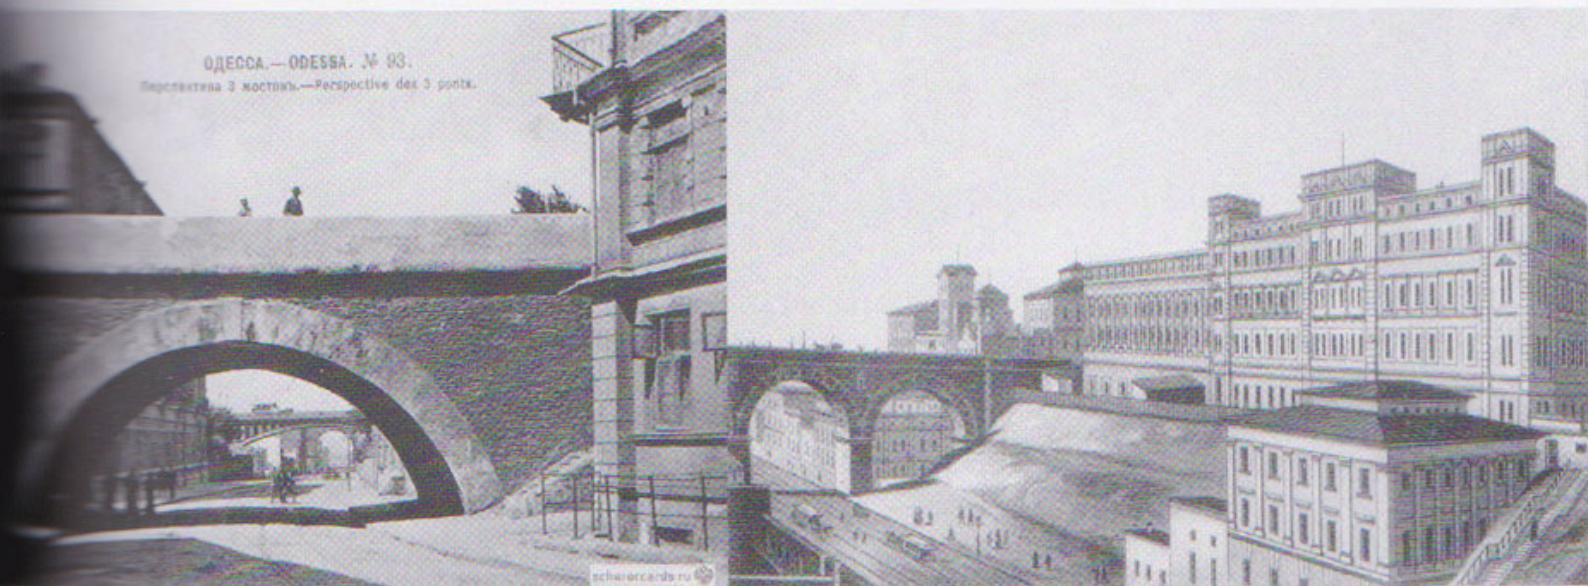


1878 годах, Вакуленчука, по имени унтер-офицера, большевика Григория Вакуленчука, одного из организаторов восстания на броненосце «Потёмкин», а с 1995 года — Деволановский в честь Франца де Волана, одного из первых архитекторов Одессы. Наг спуском находятся три знаменитых моста Одессы: Новикова — вдоль улицы Жуковского, Коцебу (другое название Полицейский мост) — вдоль улицы Бунина, Строгановский — вдоль улицы Греческой. В самом начале Деволановского спуска — остатки моста Сикарда, построенного в 1824—1825 годах и названного в честь одесского негоцианта итальянского происхождения Карла (Шарля) Яковлевича Сикарда. Всего на Гаванной балкой (нынешний Польский и Деволановский спуски), носившей неофициальное название "Канава", было возведено 7 мостов, и она начиналась от улицы Большая Арнаутская, после засыпки их осталось три. Вдоль Деволановского спуска расположены как жилые, общественные, так и промышленные здания, общее состояние всего района — депрессивное. Промышленные здания находятся в неработающем состоянии и полностью разрушены, жилые дома и мосты находятся в полуразрушенном состоянии, несмотря на то, что одним из жилых домов является памятник архитектуры — бывший доходный дом Сосновской.



Деволановский спуск, располагаясь в центре города, находится в полуразрушенном состоянии, а проживание в этом криминальном месте является опасным для жизни и аварийным, особенно после наступления темноты, в результате разрушенных строений, тротуаров и дорог. В 2000 годы спуск предполагалось превратить в деловой центр или развлекательный район для молодежи, в результате скопления здесь молодежных клубов, но предложение осталось не реализованным. Реновация и реконструкция Деволановского спуска, а также близлежащих территорий необходимы для восстановления и развития исторической градостроительной среды центральной части Одессы.

Исходя из исторической значимости этой территории был разработан проект реновации спуска под названием «Форма существования», суть которого превратить Деволановский спуск в деловой центр с жилыми и гостиничными комплексами. В концепции проекта реновации — предложение по реконструкции и реставрации Таможенной площади с преобразованием зоны открытой парковки в крытый паркинг с трехэтажным наземным пространством и подземным, оснащенными грузовыми лифтами для перемещения машин по этажам; реставрации и реконструкции существующих жилых домов; реновации административно-промышленных зданий под современные офисные центры со свободной планировкой и эксплуатируемыми кровлями под зону рекреации и ресторанов (доступна эксплуатируемую кровлю с помощью встроенных лифтов, а также возможен открытый доступ с улиц Греческой и Юрия Олеши), реставрации и реконструкции лестничного пространства и лестниц, с воссозданием первоначального исторического облика; возведение новых жилых домов на месте заросших территорий и полуразрушенных зданий.

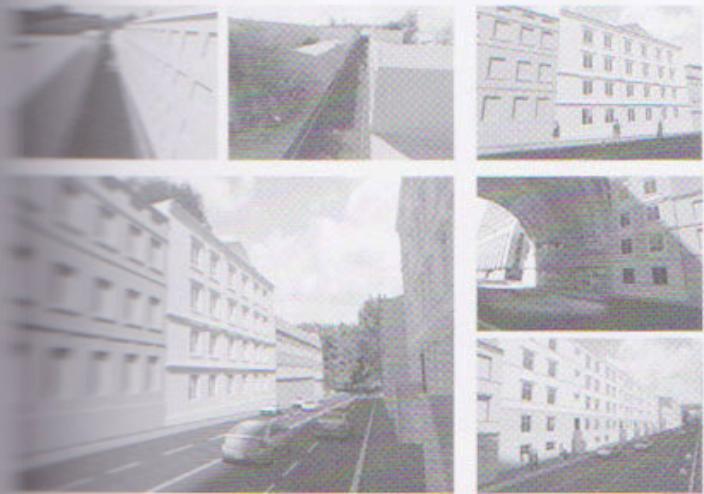

**ПРЕДПОЛАГАЕМЫЙ ПОДВЕСНОЙ ТРАМВАЙ
НА ПРИМЕРЕ ТРАМВАЙ Г. ВУППЕРТАЛЬ, ФРГ**



ПРОБЛЕМАТИКА

Функционирование зданий здешнего участка от Таможенной площади и вспомогательных сооружений нарушает функциональные возможности зданий, одно из которых находится в плохом состоянии, а другое - в отличном состоянии. Одно из зданий расположено в неподходящем месте, а другое - в зоне высокой интенсивности автомобильного трафика.

Несоответствие концепции реконструкции и реальности - существование зданий со стороны улицы Юрия Олеши, отсутствие соответствия Таможенной площади с географической зоной стоянок парковки в неподходящем месте, отсутствие подземного перехода и лестничной пристройки для перехода между зданиями, а также недостаточное количество парковочных мест.

ПРОДСТРОИТЕЛЬНОЕ ПРЕДЛОЖЕНИЕ

Функционирование зданий здешнего участка от Таможенной площади и вспомогательных сооружений нарушает функциональные возможности зданий, одно из которых находится в плохом состоянии, а другое - в отличном состоянии. Одно из зданий расположено в неподходящем месте, а другое - в зоне высокой интенсивности автомобильного трафика.

Несоответствие концепции реконструкции и реальности - существование зданий со стороны улицы Юрия Олеши, отсутствие соответствия Таможенной площади с географической зоной стоянок парковки в неподходящем месте, отсутствие подземного перехода и лестничной пристройки для перехода между зданиями, а также недостаточное количество парковочных мест.

ОБОЗНАЧЕНИЕ ТЕРРИТОРИИ В МАСШТАБАХ ГОРОДА

СИТУАЦИОННЫЙ ПЛАН М 1:2000

